


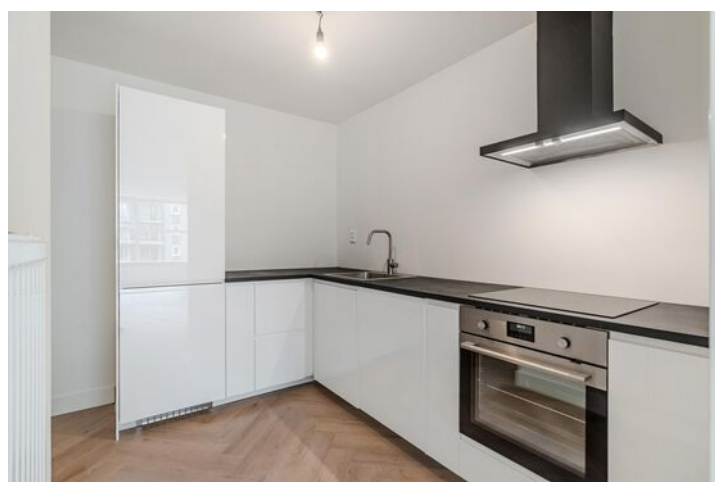

Welkom bij Van 't Hof

Wonen. Het woord betekent voor iedereen iets anders: Een plek hebben waar je jezelf kunt terugtrekken. Een omgeving waar de kinderen veilig kunnen opgroeien. Een locatie waar familie en vrienden bij elkaar komen. Bij onze makelaars draait alles dan ook om de vraag: Wat betekent wonen voor jou? Want zodra we dit weten kunnen we doen waar we goed in zijn: Mensen en de ideale woning met elkaar matchen.

Mede dankzij de langdurige relaties met onze tevreden klanten zijn wij uitgegroeid tot één van de grootste makelaarskantoren uit de regio. Onze gedreven NVM makelaars, taxateurs en hypotheekadviseurs hebben hun sporen verdiend en werken met een frisse blik op de recente ontwikkelingen in het vakgebied.

De reden dat wij al zo lang bestaan is omdat wij constant blijven innoveren en de wensen van onze klanten voorop stellen. Wat mogen wij voor jou betekenen?

Blijf andere kopers net een stap voor

Momenteel moet je er als koper snel bij zijn. Via de Zoekservice van Van 't Hof heb jij altijd een streepje voor en ontdek je als eerste welke huizen er in de omgeving op de markt komen. Je krijgt automatisch een mail met woningen die binnen jouw zoekcriteria vallen. Meld je aan via vanthof.nl/zoekservice.

Wil je zeker weten dat je geen nieuw aanbod mist? Like dan de Van 't Hof Facebookpagina van jouw regio en zie de nieuwste huizen gewoon op jouw tijdlijn verschijnen. Hierdoor ben je andere kopers net even voor en voorkom je dat iemand anders er met jouw droomhuis vandoor gaat.

@vanthofWaddinxveen
@vanthofZoetermeer

@vanthofGouda



Woonoppervlakte

82 m²

Inhoud

244 m³

Kamers

2

Slaapkamers

1



Kenmerken

Soort woning
Bouwvorm
Bouwjaar
Ligging
Energieklasse

Galerijflat
Bestaande bouw
1992
In woonwijk
A



Voorzieningen

Parkeergelegenheid
Verwarming
Isolatievormen

Openbaar parkeren
C.v.-ketel
Dakisolatie, muurisolatie,
vloerisolatie, dubbel glas

Vraagprijs

€ 295.000,- k.k.

Zeer centraal gelegen, 3-kamer appartement op de 2e verdieping. Dit appartement heeft een gewijzigde indeling waardoor een extra kamer verkregen is! Een deel van de woonkamer en de loggia zijn samengevoegd tot een 2e slaapkamer. Eigen berging in de onderbouw. Het complex is voorzien van een lift en een trappenhuis. Centraal in de wijk gelegen boven het winkelcentrum Goverwelle, in de nabijheid van gezondheidscentrum (huisarts, apotheek, fysio, etc), scholen, NS-station, recreatiegebied het Steinse Groen en nabij de Reeuwijkse Plassen. Er is voldoende openbare parkeergelegenheid aanwezig.

Indeling: Begane grond:

Centrale entree met bellenplateau en brievenbussen.

Afgesloten hal met trappenhuis, lift. Eigen afsluitbare berging is buitenaf bereikbaar en voorzien van elektra.

1e Verdieping:

Via het trappenhuis en lift is een eigen meterkast. Een entree naar de galerij welke toegang verleent naar het appartement. De galerij deelt u met slechts 1 ander appartement! Via de entree van het appartement komt u in de hal voorzien van de meterkast. Vanuit de hal zijn de vertrekken bereikbaar. Eén slaapkamer, welke er keurig uitziet en voorzien van laminaatvloer en dubbel glas. De badkamer is volledig betegeld en voorzien van een inloopdouche, wastafel en radiator. Separate toiletruimte is gedeeltelijk betegeld en voorzien van een wandcloset en een fonteintje. Ruime en lichte woonkamer, voorzien van een pvc vloer. Aangrenzend aan deze woonkamer is de extra slaap/werkkamer gerealiseerd! Een deel van de woonkamer met de loggia zijn tot een 2e kamer geworden. Het appartement beschikt over elektrische screens. Open keuken met een hoekopstelling voorzien van spoelbak, onder- en bovenkasten. Diverse inbouwapparatuur aanwezig zoals: inductie kookplaat, circulatiekap, combi oven/magnetron, koel-/vriescombinatie en een vaatwasser. Separate grote wasruimte, tevens te gebruiken als inpanidige berging. Ideaal om deze, naast de externe berging, te gebruiken.

Bijzonderheden:

- Goed geïsoleerd en ruim 3 kamer appartement;
- Door een gewijzigde indeling een extra slaap-/werkkamer gerealiseerd;
- Zonnige ligging op het Zuiden gelegen;
- Het gebouw is voorzien van een lift;
- Badkamer voorzien van een inloopdouche en wastafel;
- Verwarming middels eigen verwarming combiketel (merk Nefit, bouwjaar 2017);
- Bijdrage VVE € 164,97 per maand (appartement en berging);
- Energielabel A, geldig tot 2032;
- Verkoopvoorwaarden van toepassing;
- Notariskeuze voorbehouden aan verkoper;
- Zelfbewoningsplicht van toepassing;
- Ouderdom-, asbest- en niet-bewoningsclausule van toepassing.

Heeft u interesse in dit appartement? Schakel direct uw eigen NVM-aankoopmakelaar in.

Deze informatie is door ons met de nodige zorgvuldigheid samengesteld. Onzerzijds wordt echter geen enkele aansprakelijkheid aanvaard voor enige onvolledigheid, onjuistheid of anderszins, dan wel de gevolgen daarvan. Alle opgegeven maten en oppervlakten zijn indicatief. Van toepassing zijn de NVM voorwaarden.

Toelichtingsclausule BBMI: de woning is ingemeten conform de branchebrede meetinstructies (BBMI), afgeleid van de NEN 2580 normering. De Meetinstructie is bedoeld om een meer eenduidige manier van meten toe te passen voor het geven van een indicatie van de gebruiksoppervlakte. De Meetinstructie sluit verschillen in meetuitkomsten niet volledig uit, door bijvoorbeeld interpretatieverschillen, afrondingen of beperkingen bij het uitvoeren van de meting.



























A



Plattegrond






Plattegrond

← 1.94 m →

Berging

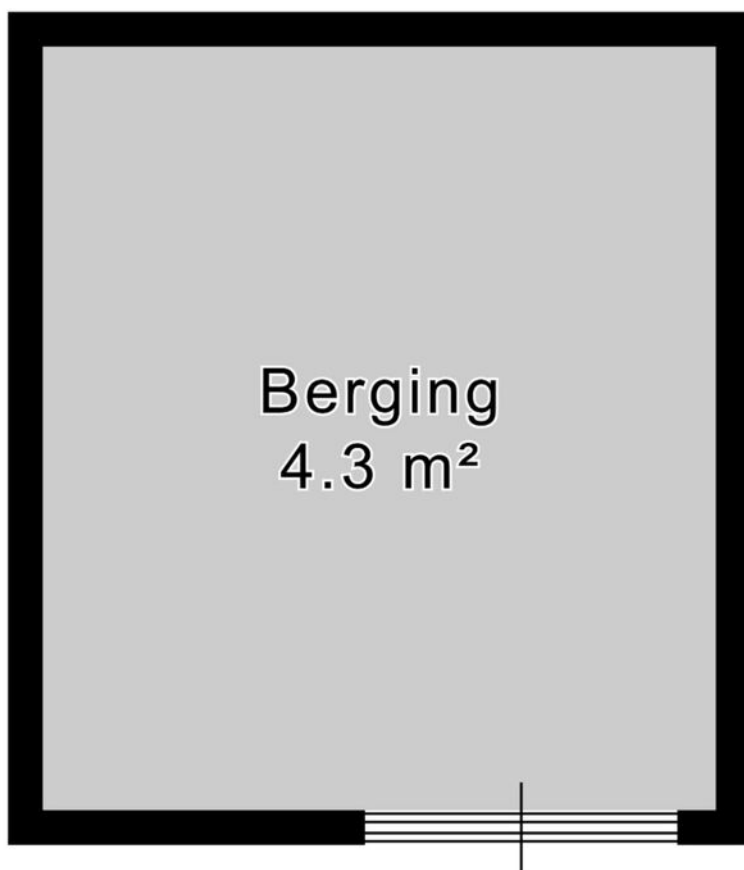


↑
2.20 m
↓



Kadastrale kaart

Kadastrale kaart

Uw referentie: ---

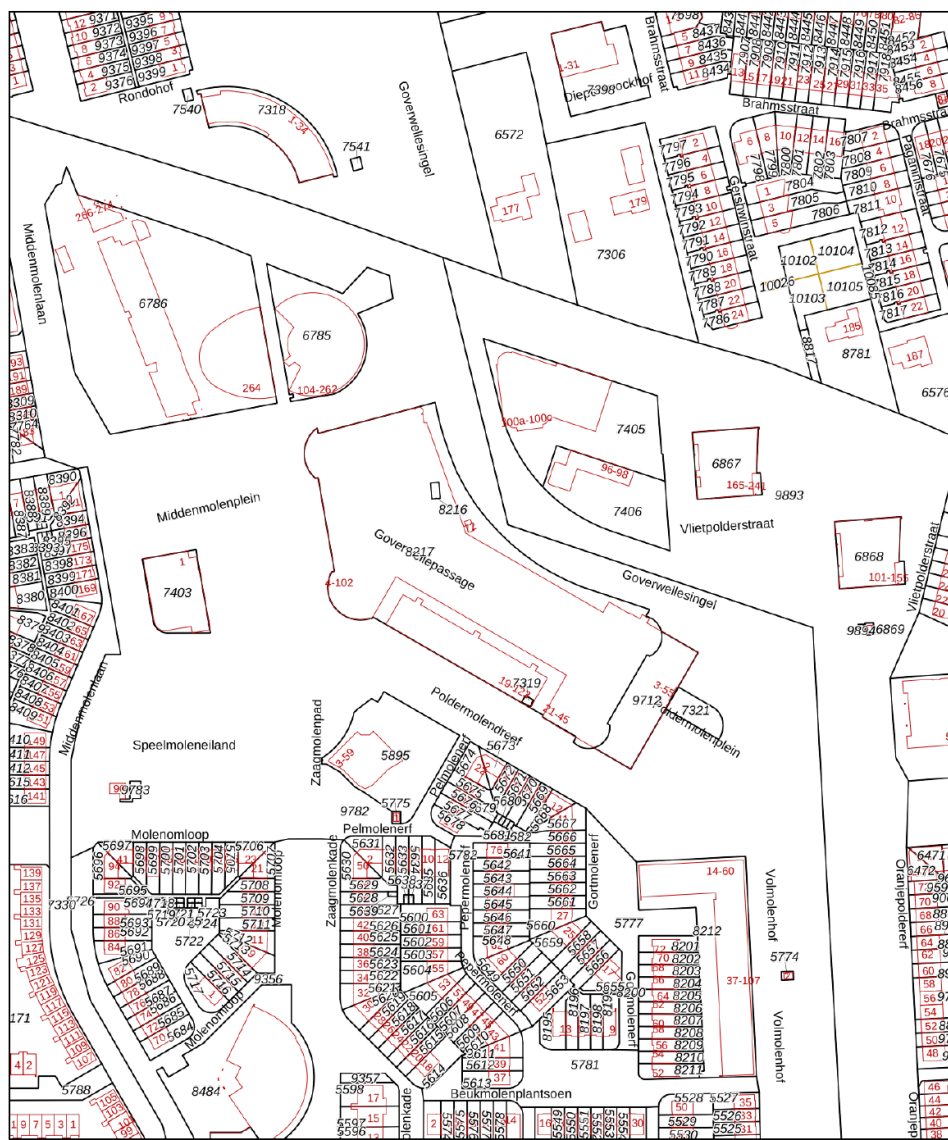

Deze kaart is noordgericht

12345 Perceelnummer

25 Huisnummer

Vastgestelde kadastrale grens

Voorlopige kadastrale grens

Administratieve kadastrale grens

Bebouwing

Voor een aansluitend uittreksel, geleverd op 25 maart 2026

De bewaarder van het kadaster en de openbare registers

Schaal 1: 2000

Kadastrale gemeente Gouda

Sectie K

Perceel 8217

Aan dit uittreksel kunnen geen betrouwbare maten worden ontleend.

De Dienst voor het kadaster en de openbare registers behoudt zich de intellectuele eigendomsrechten voor, waaronder het auteursrecht en het databankenrecht.

kadaster



En hoe nu verder?

Is de woning financieel gezien haalbaar?

Wellicht heb je online al eens jouw maximale hypotheek berekend, hierdoor weet je wat je ongeveer kunt lenen. Wil je echt weten wat er voor jou mogelijk is kom dan eens vrijblijvend langs bij één van onze hypotheekadviseurs. Samen kunnen jullie ontdekken welke hypotheek het beste bij je past.

Kijk op [vanthof.nl/hypotheekenvoor](https://www.vanthof.nl/hypotheekenvoor) meer informatie.

Tip: duurzaamheid

Je kan als huiseigenaar en huizenkoper een hogere hypotheek krijgen als je energiebesparende maatregelen neemt. Hoeveel je extra kan lenen, hangt af van het energielabel van jouw woning. Hoe slechter het energielabel van jouw woning is, hoe meer geld je kan lenen.



Bod uitbrengen

Verliefd geworden op de woning? Breng dan een realistisch bod uit waar jij je comfortabel bij voelt. De bieding kan je via je move-account uitbrengen.

Sluitingsdatum of de onderhandeling begint

Indien er gewerkt wordt met een sluitingsdatum zal de makelaar alle biedingen die binnen de gestelde termijn zijn gedaan bespreken met verkoper. Verkoper maakt uiteindelijk de keuze aan wie de woning wordt verkocht. Het biedlogboek wordt vrijgegeven op het moment dat woning definitief is verkocht aan iedereen die een bod heeft gedaan.

De onderhandeling begint

De makelaar legt jouw bod voor aan de verkoper. De verkoper kan het bod afwijzen, accepteren of een tegenvoorstel doen. Wanneer jullie er samen uitkomen dan zullen we alle afspraken vastleggen in een (concept) koopovereenkomst. Tegelijkertijd ga je de hypotheekaanvraag verder in gang zetten en gaat de hypotheekadviseur voor je aan de slag om de financiering rond te krijgen.

Bouwtechnische keuring & taxatie

De hypotheekverstrekker wil er zeker van zijn dat de koopsom die jij wilt betalen conform de huidige marktwaarde van de woning is. Vandaar dat een officiële taxatie van de koopwoning vaak verplicht is. Wil je ook een bouwtechnische keuring laten uitvoeren regel dit dan zo snel mogelijk.

Tekenen van de koopovereenkomst

Is alles rond en ben je akkoord? Dan teken je de definitieve koopovereenkomst. Als koper heb je na het tekenen van de koopovereenkomst nog 3 dagen wettelijke bedenktijd. Als koper van een woning selecteer je de notaris die het verdere koopproces begeleidt. De notaris stelt de akte van levering op en regelt de aflossingsnota van de hypotheek van de verkoper. Voor de overdracht volgt nog een eindinspectie van de woning. Vervolgens zal de leveringsakte getekend worden en vindt de sleuteloverdracht plaats.


Gefeliciteerd je bent nu de eigenaar van jouw droomhuis!



Waar mogen wij je mee helpen?

Wonen omvat veel meer dan alleen de aankoop of verkoop van een woning. Bij Van 't Hof vind je alles onder één dak; Van taxaties tot hypotheek. Stuk voor stuk afgehandeld met deskundigheid en zorgvuldigheid door onze onafhankelijke experts.

Makelaardij

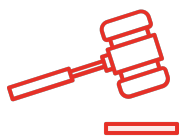

Verkoopkans
berekening



Gratis zoekservice



Verkoopmakelaar

Hypotheek



Hypotheekadvies



Maximale hypotheek
berekenen



Oversluiten

Taxaties




NWWI - Taxatie



"Deze informatie is door ons met de nodige zorgvuldigheid samengesteld. Onzerzijds wordt echter geen enkele aansprakelijkheid aanvaard voor enige onvolledigheid, onjuistheid of anderszins, dan wel de gevolgen daarvan. Alle opgegeven maten en oppervlakten zijn indicatief. Van toepassing zijn de NVM voorwaarden."

Toelichtingsclausule BBMI: de woning is ingemeten conform de branchebrede meetinstructies (BBMI), afgeleid van de NEN 2580 normering. De Meetinstructie is bedoeld om een meer eenduidige manier van meten toe te passen voor het geven van een indicatie van de gebruiksoppervlakte. De Meetinstructie sluit verschillen in meetuitkomsten niet volledig uit, door bijvoorbeeld interpretatieverschillen, afrondingen of beperkingen bij het uitvoeren van de meting."

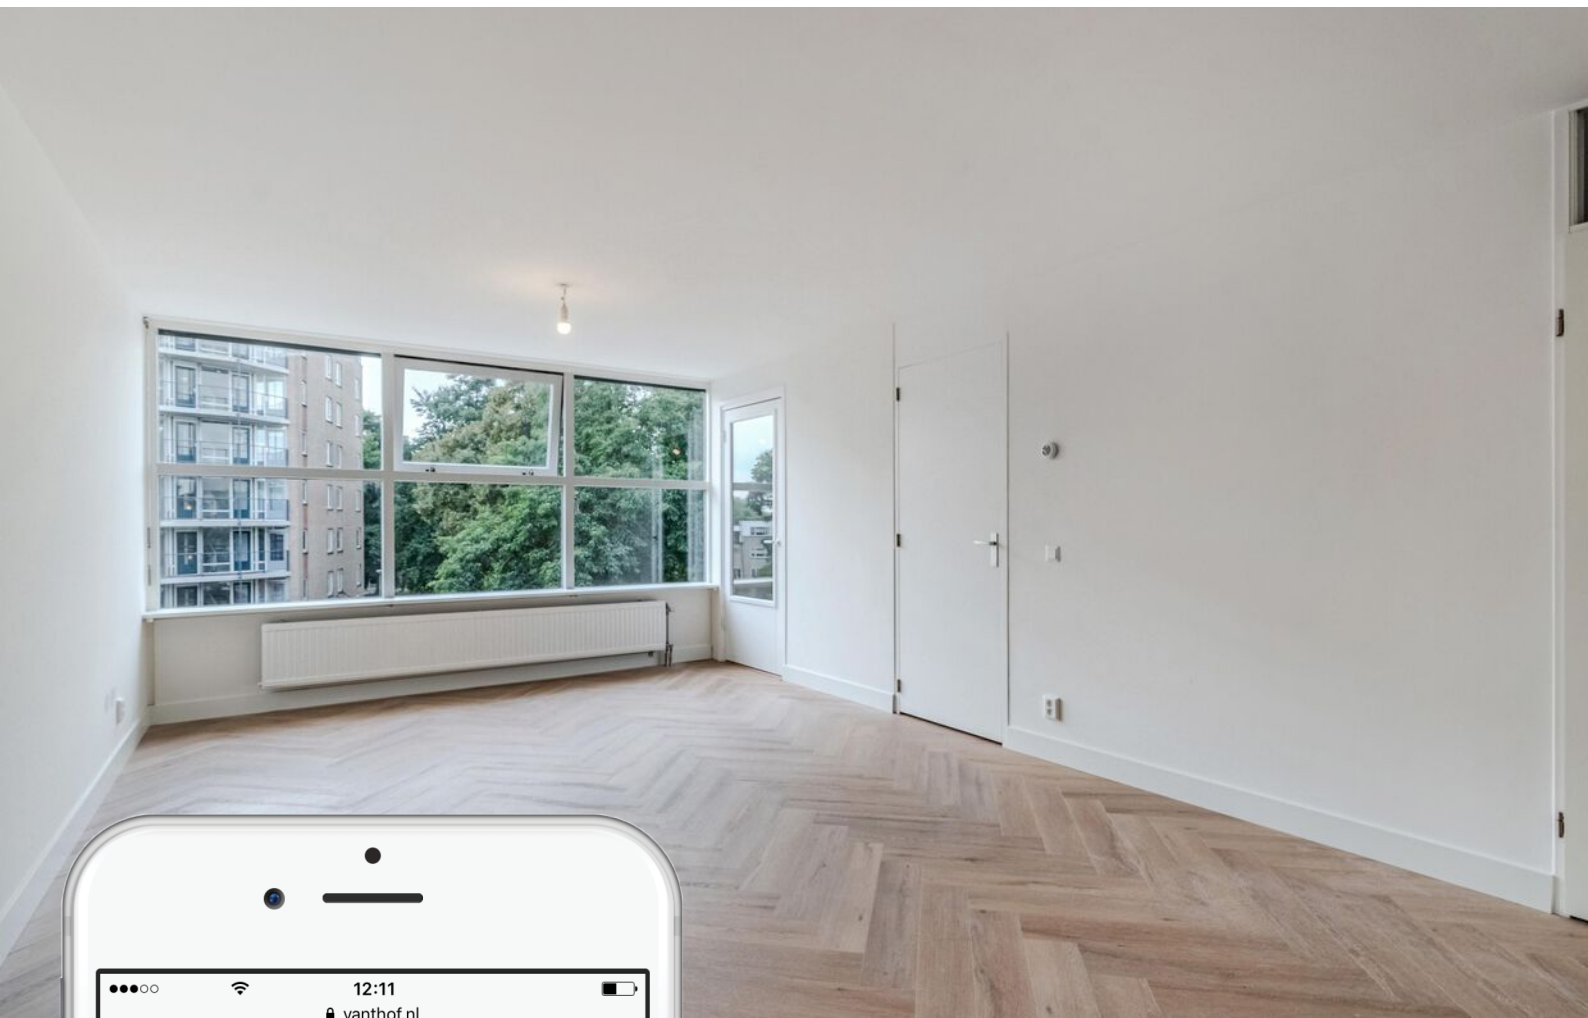

Is dit jouw droomhuis?

Vraag naast een bezichtiging ook gelijk een oriënterend gesprek aan bij onze hypotheekadviseur.

Samen realiseren wij al jouw woonwensen.

vanthof.nl/hypotheken